COMMUNE DE POURCIEUX
PARKING COMMUNAL DE LA GARE

DEPARTEMENT DU VAR
COMMUNE DE POURCIEUX
LIEU-DIT " GUINGUETTE "

NATURE DU DOCUMENT

PLAN DE VOIRIE ET DE PLANTATIONS

2-B	PLAN	PHASE	APD

AMENAGEMENT DE VOIRIE ET RESEAUX DIVERS DU PARKING COMMUNAL DE LA GARE

MAITRE D'OEUVRE

- TOPOGRAPHIE - LEVES D'INFRASTRUCTURES - IMPLANTATIONS PHOTOGRAMMETRIE - PRISE DE VUE AERIENNE
- FONCIER - DELIMITATION - BORNAGE CONCIPIRETE - MAITRISE D'OEUVRE - ETUDES VRD
- INFOGRAPHIE - INFORMATIQUE - SIG
- GEODESIE - BATHYMETRIE - MESURES ET CONTROLES DE PRECISION

- La Coupiane - Bât. 54 - 83160 La Valette du Var - Téléphone 04 94 23 93 00 - Télécopie 04 94 20 43 99
- 79, rue Llandier - 13008 Marseille - Téléphone 04 91 79 38 75 - Télécopie 04 94 20 43 99
- 4, rue J. Laure - 83250 La Londe-Les-Maures - Téléphone 04 94 66 81 23 - Télécopie 04 94 20 43 99

MAITRE D'OUVRAGE

MAIRIE DE POURCIEUX
HOTEL DE VILLE
RUE DE L'EGLISE
83470 POURCIEUX

INDICE	REFERENCE	MODIFICATIONS	DATE
B	F2341401_APD-MODIF PK	MODIFICATION DU STATIONNEMENT HANDICAPE	01/10/2008
A	F2341401_APD	EDITION ORIGINALE	22/07/2008

ECHELLE : 1/200	DATE : 01 OCTOBRE 2008
N° DE DOSSIER	08 3414/01
Nom FICHER	F2341401_APD-MODIF PK.DGN

	NOM	VISA
REDACTEUR	C.VIGUIAUD	
VERIFICATEUR	P. BOURRAS	
APPROBATEUR	F. HOSPITAL	

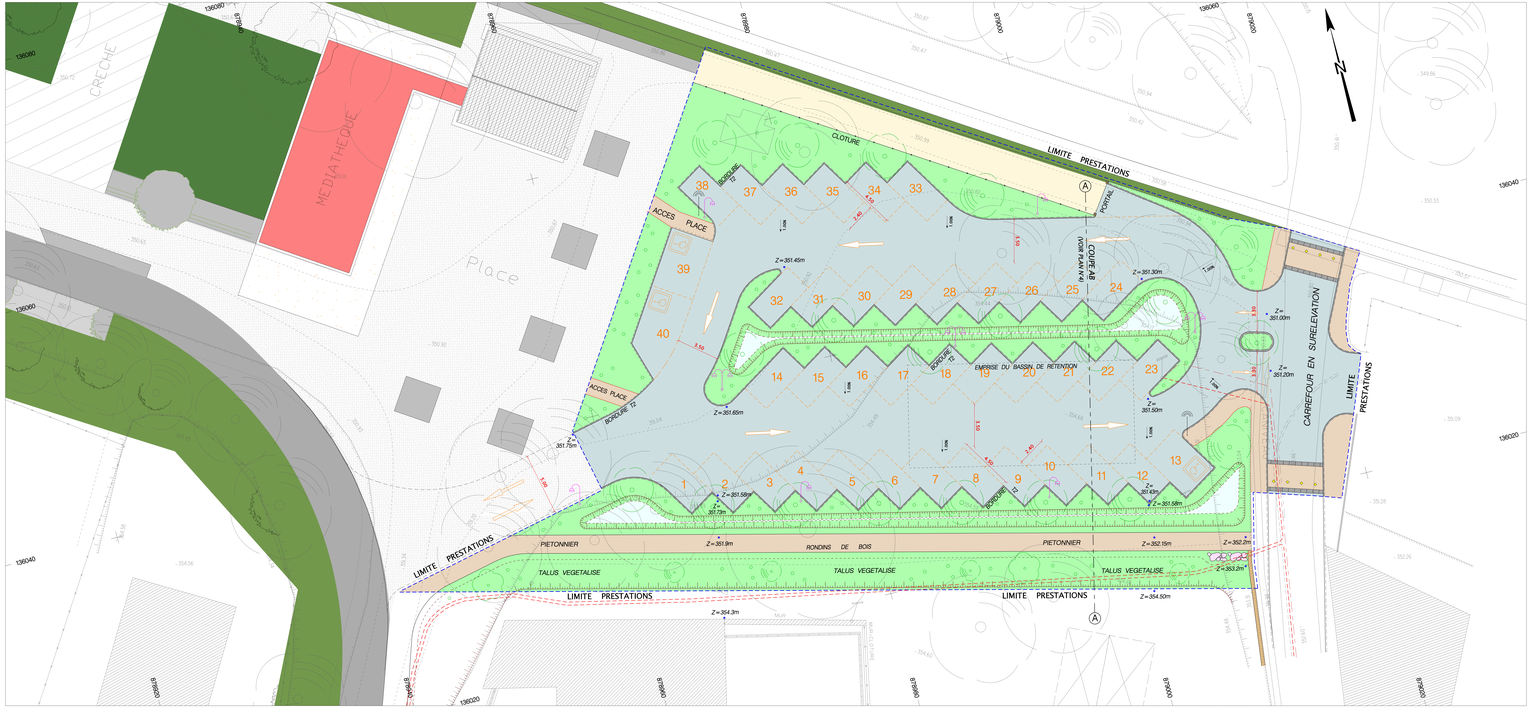

OPSIA MEDITERRANEE GEOMETRES EXPERTS La Coupiane - Bât. 54 - 83160 La Valette du Var - Téléphone 04 94 23 93 00 - Télécopie 04 94 20 43 99 - E-mail : opsia@wanadoo.fr

LEGENDE DU PLAN DE VOIRIE :

- PROJET
- CHAUSSEE TRAITEE EN ENROBE 0/10
- AMENAGEMENT EN ESPACE VERT
- TRAITEMENT EN BETON DESACTIVE
- TRAITEMENT EN TOUT VENANT COMPACTE
- ARBRE DE HAUTE TIGE
- ARBUSTE
- JEUNE PLANT
- SENS ET VALEUR DU DIVERS
- COTATIONS EN METRES
- POINT LUMINEUX
- CANDELABRE SIMPLE
- CANDELABRE DOUBLE
- FLECHE DE SIGNALISATION DIRECTIONNELLE
- ENROCHEMENT
- HAUT TALUS
- BAS TALUS

LEGENDE DU FOND DE PLAN TOPOGRAPHIQUE :

- ROUTE
- CHEMIN, ALLEE
- MUR
- MUR DE SOUTENEMENT
- HAIE VIVE
- CLOTURE
- GRILLAGE
- HAUT TALUS
- BAS TALUS
- ECOULEMENT
- COURBE MAITRESSE
- COURBE OFDINAIRE
- COURBE INCERTAINE
- BATI DUR, BATI LEGER
- BATI PUBLIC, RUINE
- POTEAUX PTT, BT et MT
- LAMPADAIRES
- FEUX TRICOLORES
- PANNEAUX DE SIGNALISATION
- CATENAIRE ET PORTES CATENAIRE
- PILIER, PORTAIL
- REGARDS TE, BE, EP, GOF, EDF, PTT, BI
- PLAQUES
- GRILLE D'ASSAINISSEMENT, AVALOIR
- ARBRES DIVERS

VALEUR DU DOCUMENT :

GEOREFERENCE :
LES COORDONNEES PLANIMETRIQUES SONT RATTACHEES AU SYSTEME DE PROJECTION LAMBERT III.